





Les Maisons du Barri

SCCV Les Maisons du Barri

LES MAISONS DU
BARRI

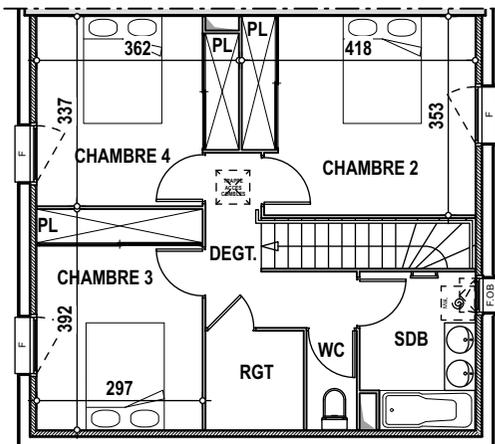


ETAGE

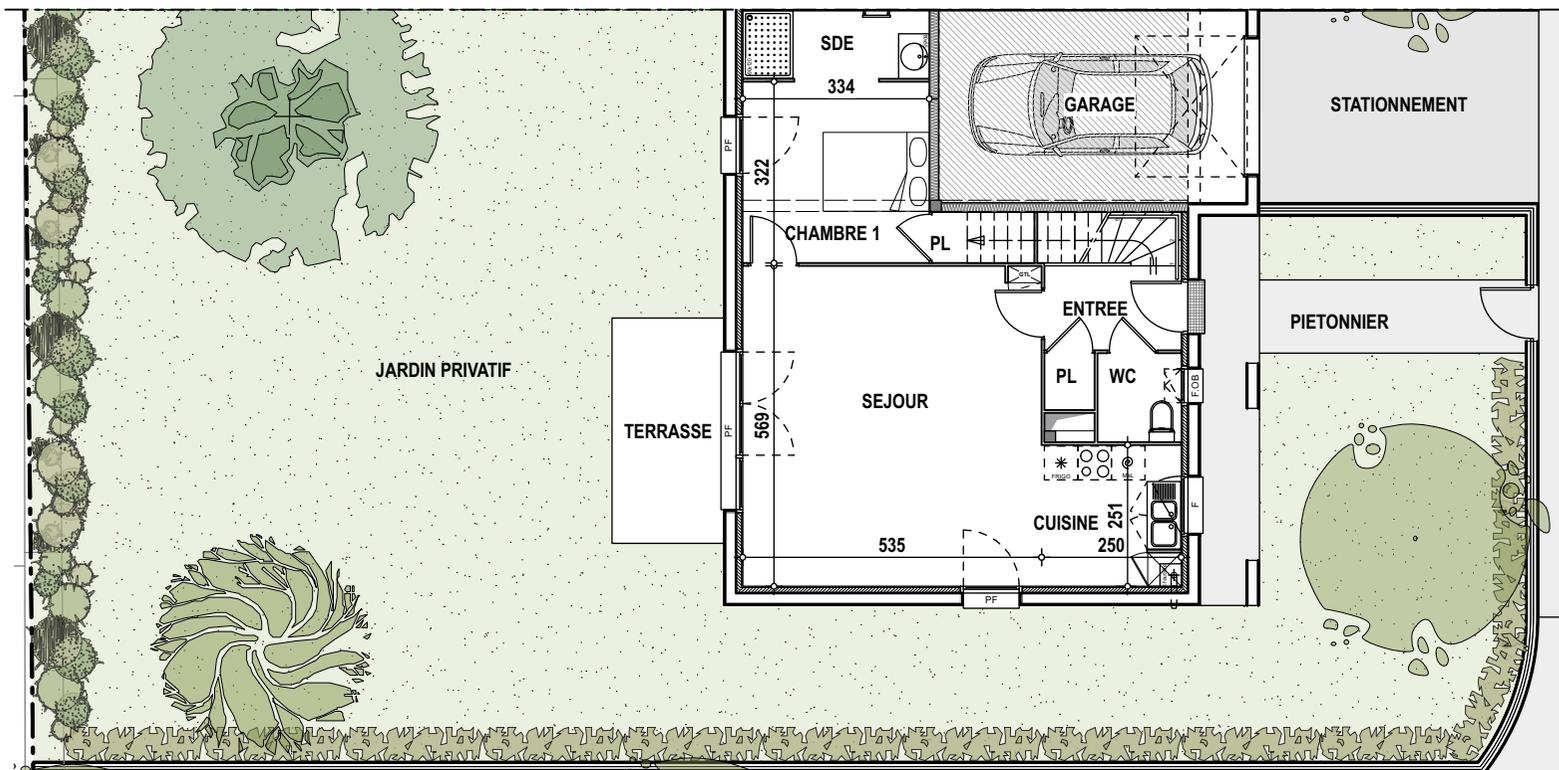

REZ-DE-CHAUSSEE

PLAN DE REPÉRAGE

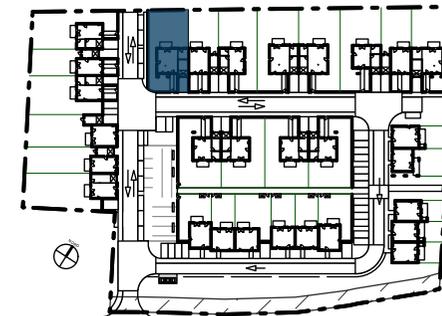

Logement	N°07
Type	T5 Duplex

RDC	
Entrée + Pl.	4,60
WC	2,40
Séjour / Cuisine	38,00
Chambre 1 + Salle d'eau + Pl.	14,80

Etage	
Dégagement	4,80
Rangement	3,10
WC	1,60
Salle de bain	5,60
Chambre 2 + Pl.	14,30
Chambre 3 + Pl.	11,60
Chambre 4 + Pl.	11,40

TOTAL HABITABLE : 112,20

Garage	18,30
Terrasse	8,00
Parcelle	env. 366,00
1 place de stationnement extérieure	

Soffite / Faux-plafond

0 1m 2m 3m

ABC Document établi par ABC ARCHITECTURE
Version 2 - Février 2022