



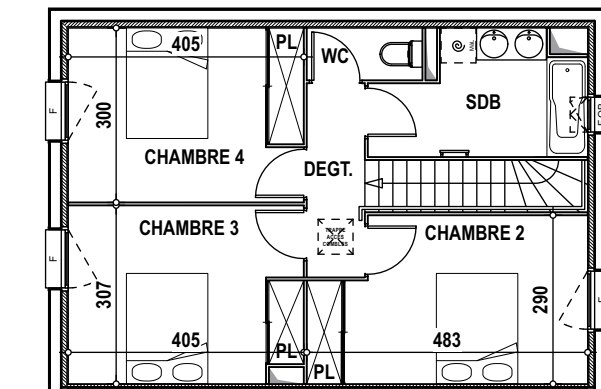


Les Maisons du Barri

SCCV Les Maisons du Barri

LES MAISONS DU
BARRI

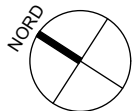


ETAGE

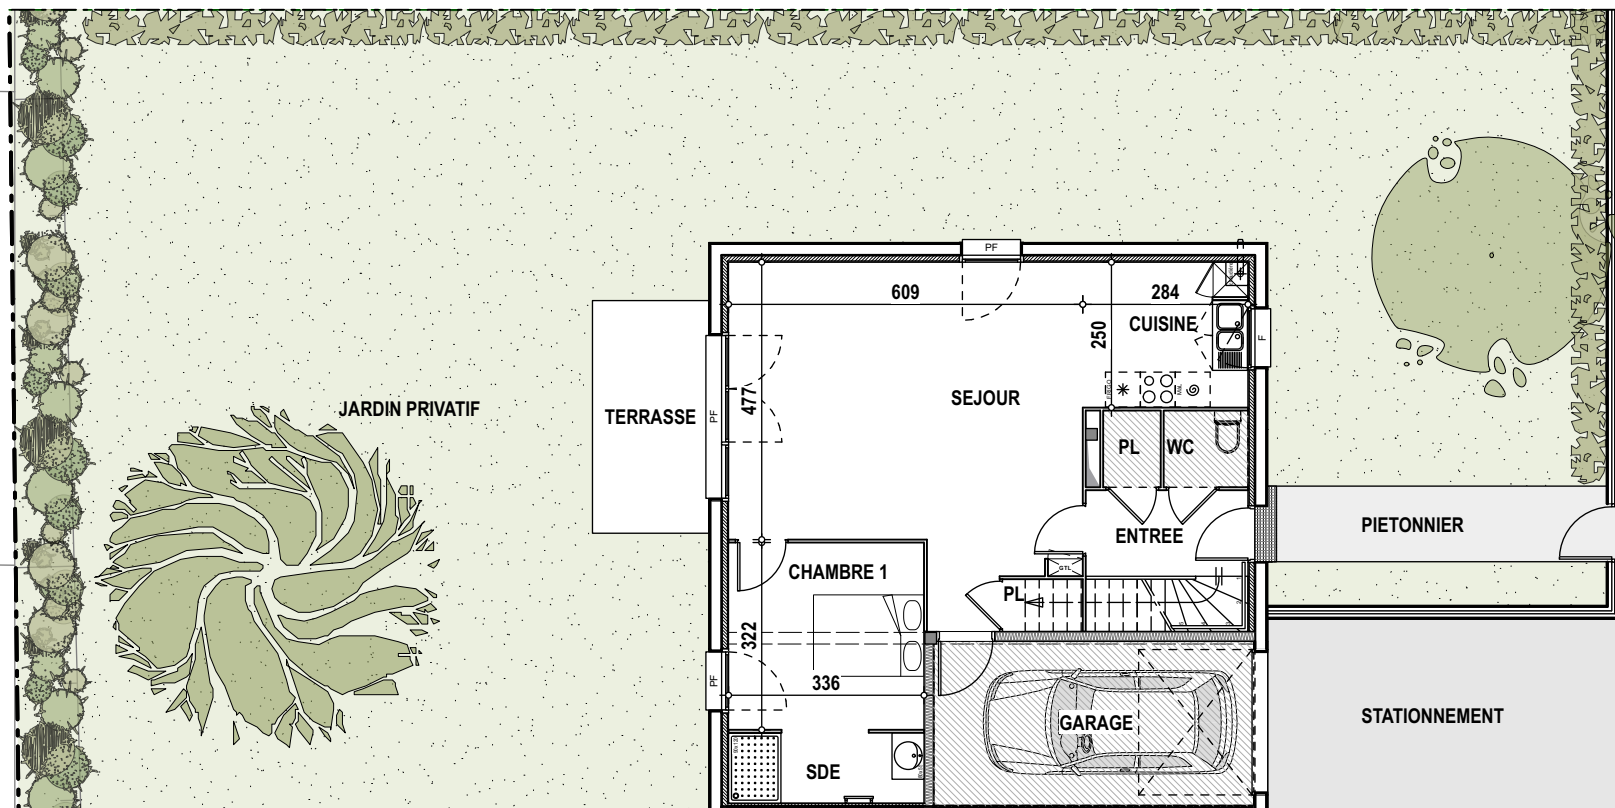

REZ-DE-CHAUSSEE

PLAN DE REPÉRAGE

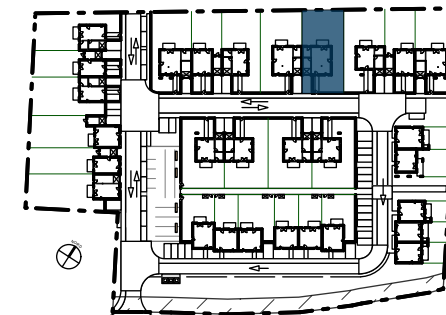

Logement	N°11
Type	T5 Duplex

RDC

Entrée + Pl.	5,40
WC	1,90
Séjour / Cuisine + Pl.	40,00
Chambre 1 + Salle d'eau	14,90

Etage

Dégagement	3,30
WC	1,80
Salle de bain	6,90
Chambre 2 + Pl.	12,80
Chambre 3 + Pl.	12,20
Chambre 4 + Pl.	12,10

TOTAL HABITABLE : 111,30

Garage	15,50
Terrasse	8,00
Parcelle	env. 381,00
1 place de stationnement extérieure	



Soffite / Faux-plafond

0 1m 2m 3m



Document établi par ABC ARCHITECTURE
Version 2 - Février 2022